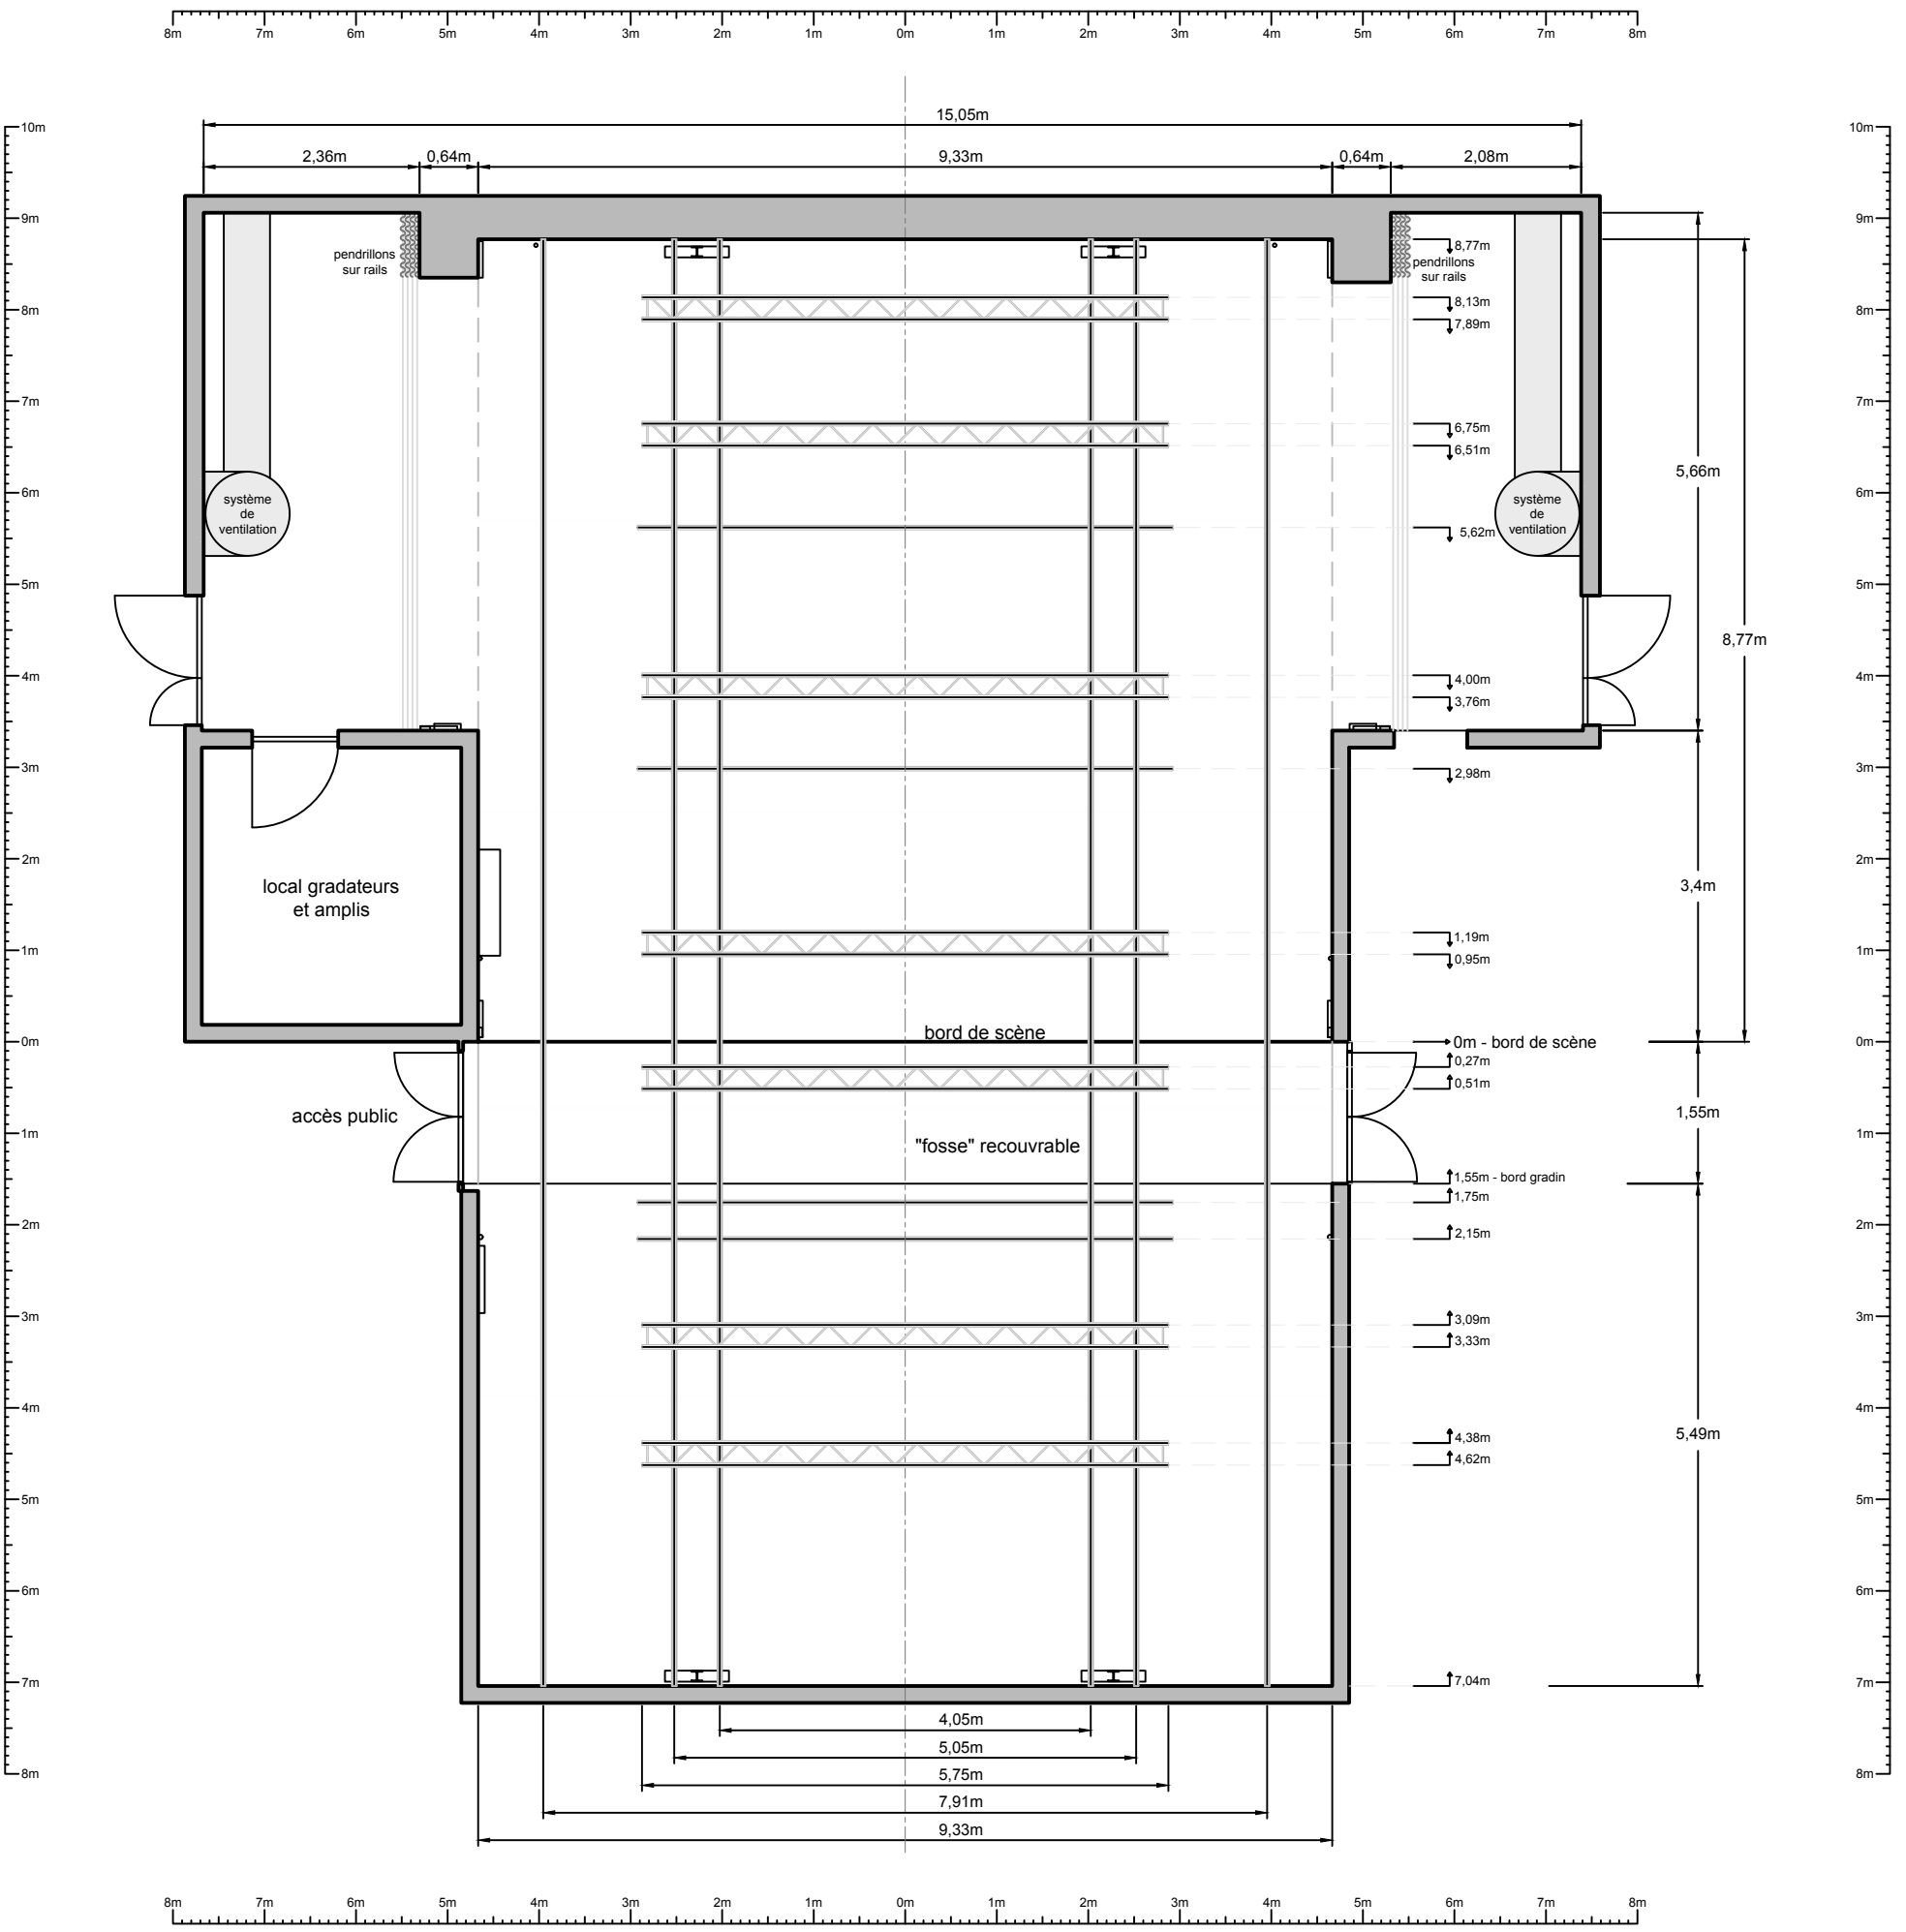


JAUGE		105 places assises
PLATEAU	ouverture	9,33m
	profondeur	8,77m
	hauteur de scène	0,14m
GRIL	hauteur sous gril	4,30m
	hauteur sous tirant	4,17m au niveau du gradin et de la fosse
		3,50m au niveau de la scène

FICHE TECHNIQUE - LE NOUVEAU STUDIO THEATRE

Plan de : *Emmanuel LARUE - larue_emmanuel@yahoo.fr*

Mise à jour le : 26/01/2018 - contact : romainn44@gmail.com

Echelle 1:80
format A3

PLAN DE MASSE - IMPLANTATION LUMIERE