

## Nouveau Studio Théâtre

# Fiche technique : BLACKHALL

Le BlackHall est un espace de répétition et de représentation de 130m, avec une partie « scène » et une partie « hall d'accueil et cuisine ».

Cet espace sert également de lieux d'accueil et de bar lors des représentations au plateau principal. C'est également un lieu de vie servant pour les repas des compagnies résidentes et des équipes du Nouveau Studio Théâtre.

### JAUGE :

La jauge est à réfléchir en fonction de votre installation, en accord avec le régisseur du lieu. Avec un public debout, la jauge public maximal reste la même qu'au plateau (soit **104 spectateurs**). Cette Jauge se verra réduite si vous proposez des assises au public. Par exemple en disposition frontale, avec des rangs de chaises pour les assises du public, nous pouvons installer au maximum 40 chaises. Quelques soit la nature de l'installation voulu pour le public et la scénographie, les issues de secours doivent être dégagées, visibles et utilisables (cf plan: ENTREE PUBLIC et ACCES PLATEAU sont les sorties de secours).

### PLATEAU:

Cet espace est équipé de tapis de danse noirs sur la partie « scène »  
Possibilité de pendrillonage à l'Allemande

Grill fixe en structure STACCO 300.  
Hauteur d'accroche des projecteurs : 4,30m

### SON :


- Console Yamaha 01V96
- Système son 2 têtes + 2 subs Amadeus PMX8ES

### LUMIÈRE :


Puissance disponible : une prise 32A TRI + 2 prises 16A

- 1 bloc gradateur STAGGER 6x2kW
- Possibilité d'utiliser un jeu d'orgue PRESTO

Un plein feu de répétition est en permanence équipé sur la partie « scène ». Il se compose de 6 PC 1kW (3 à la face, 3 en contre).

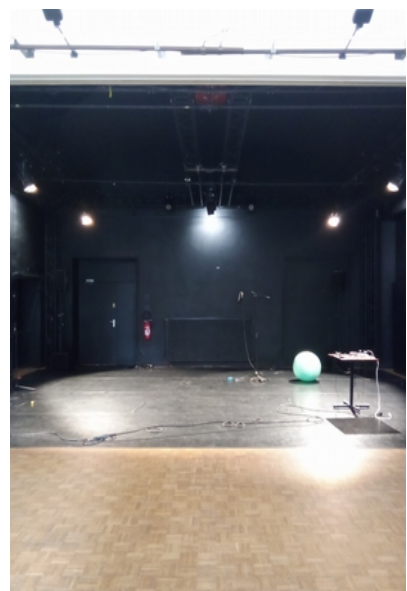

6 5 4 3 2 1 0 1 2 3 4 5 6

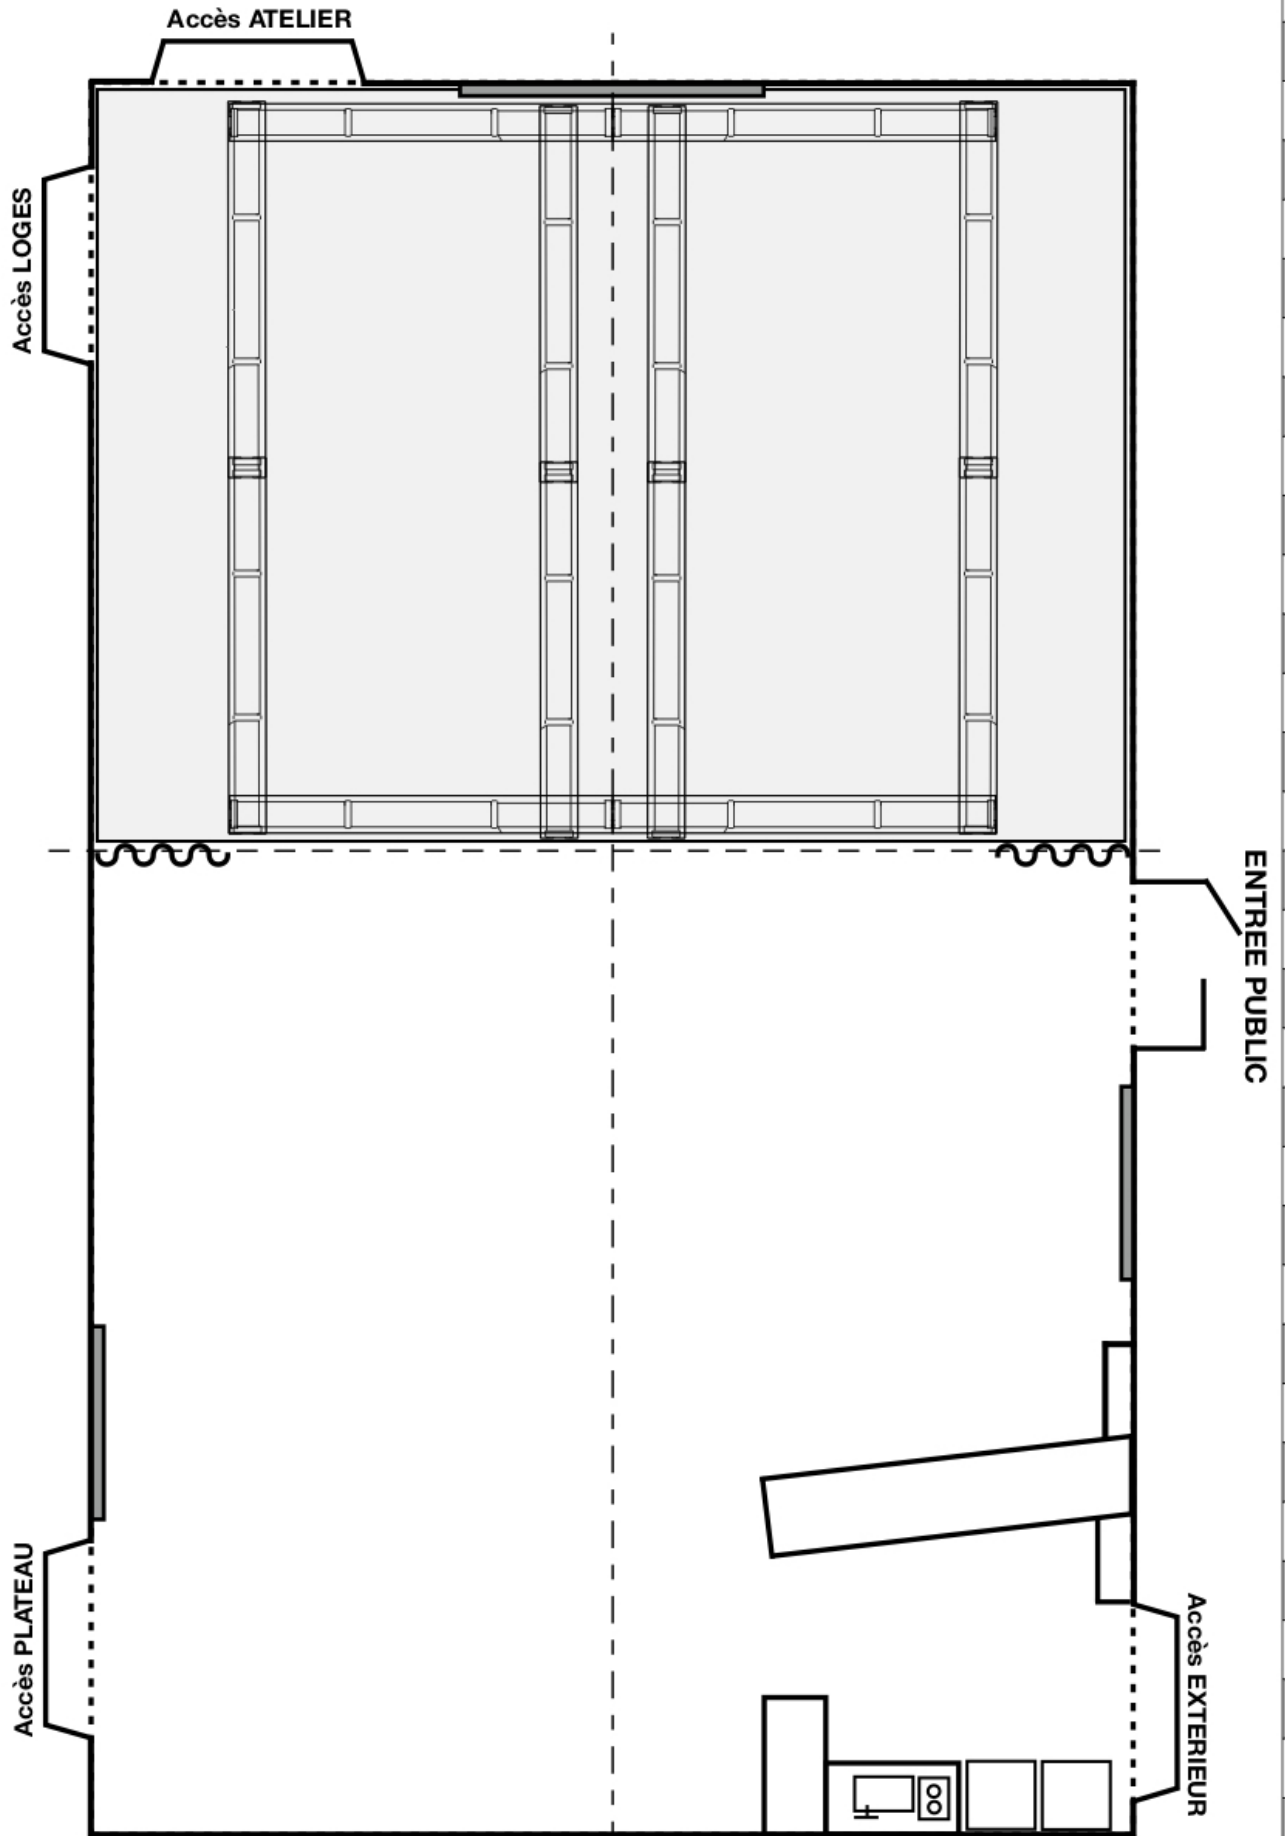

Nouveau Studio Théâtre

# PLAN BLACKHALL

Plan: Romain NAIL, romainn44@gmail.com

9